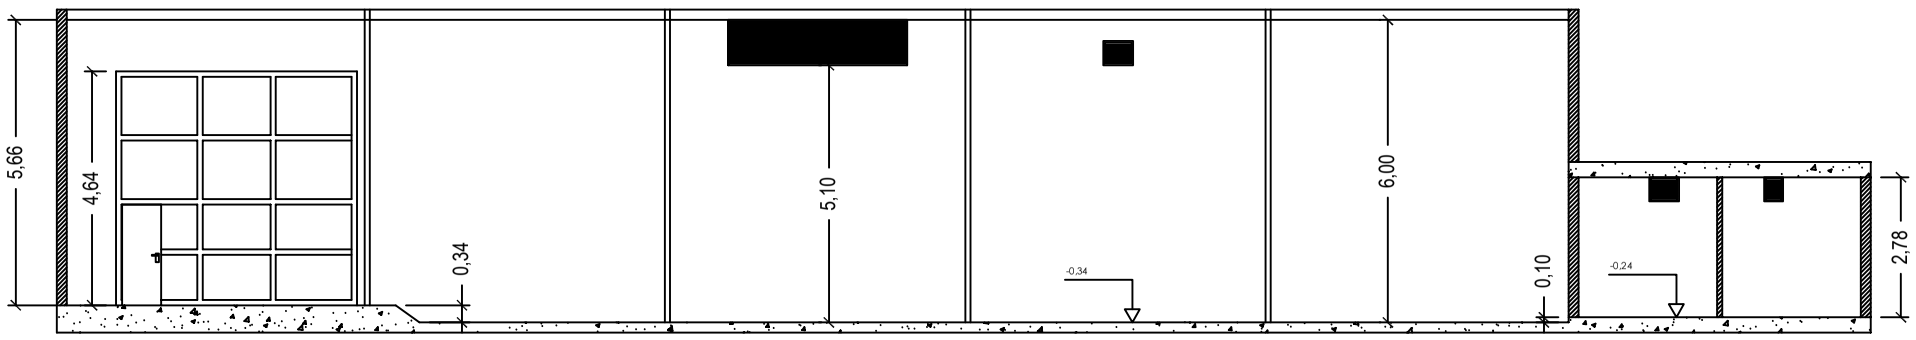

Sección 1

Imagen de la fachada

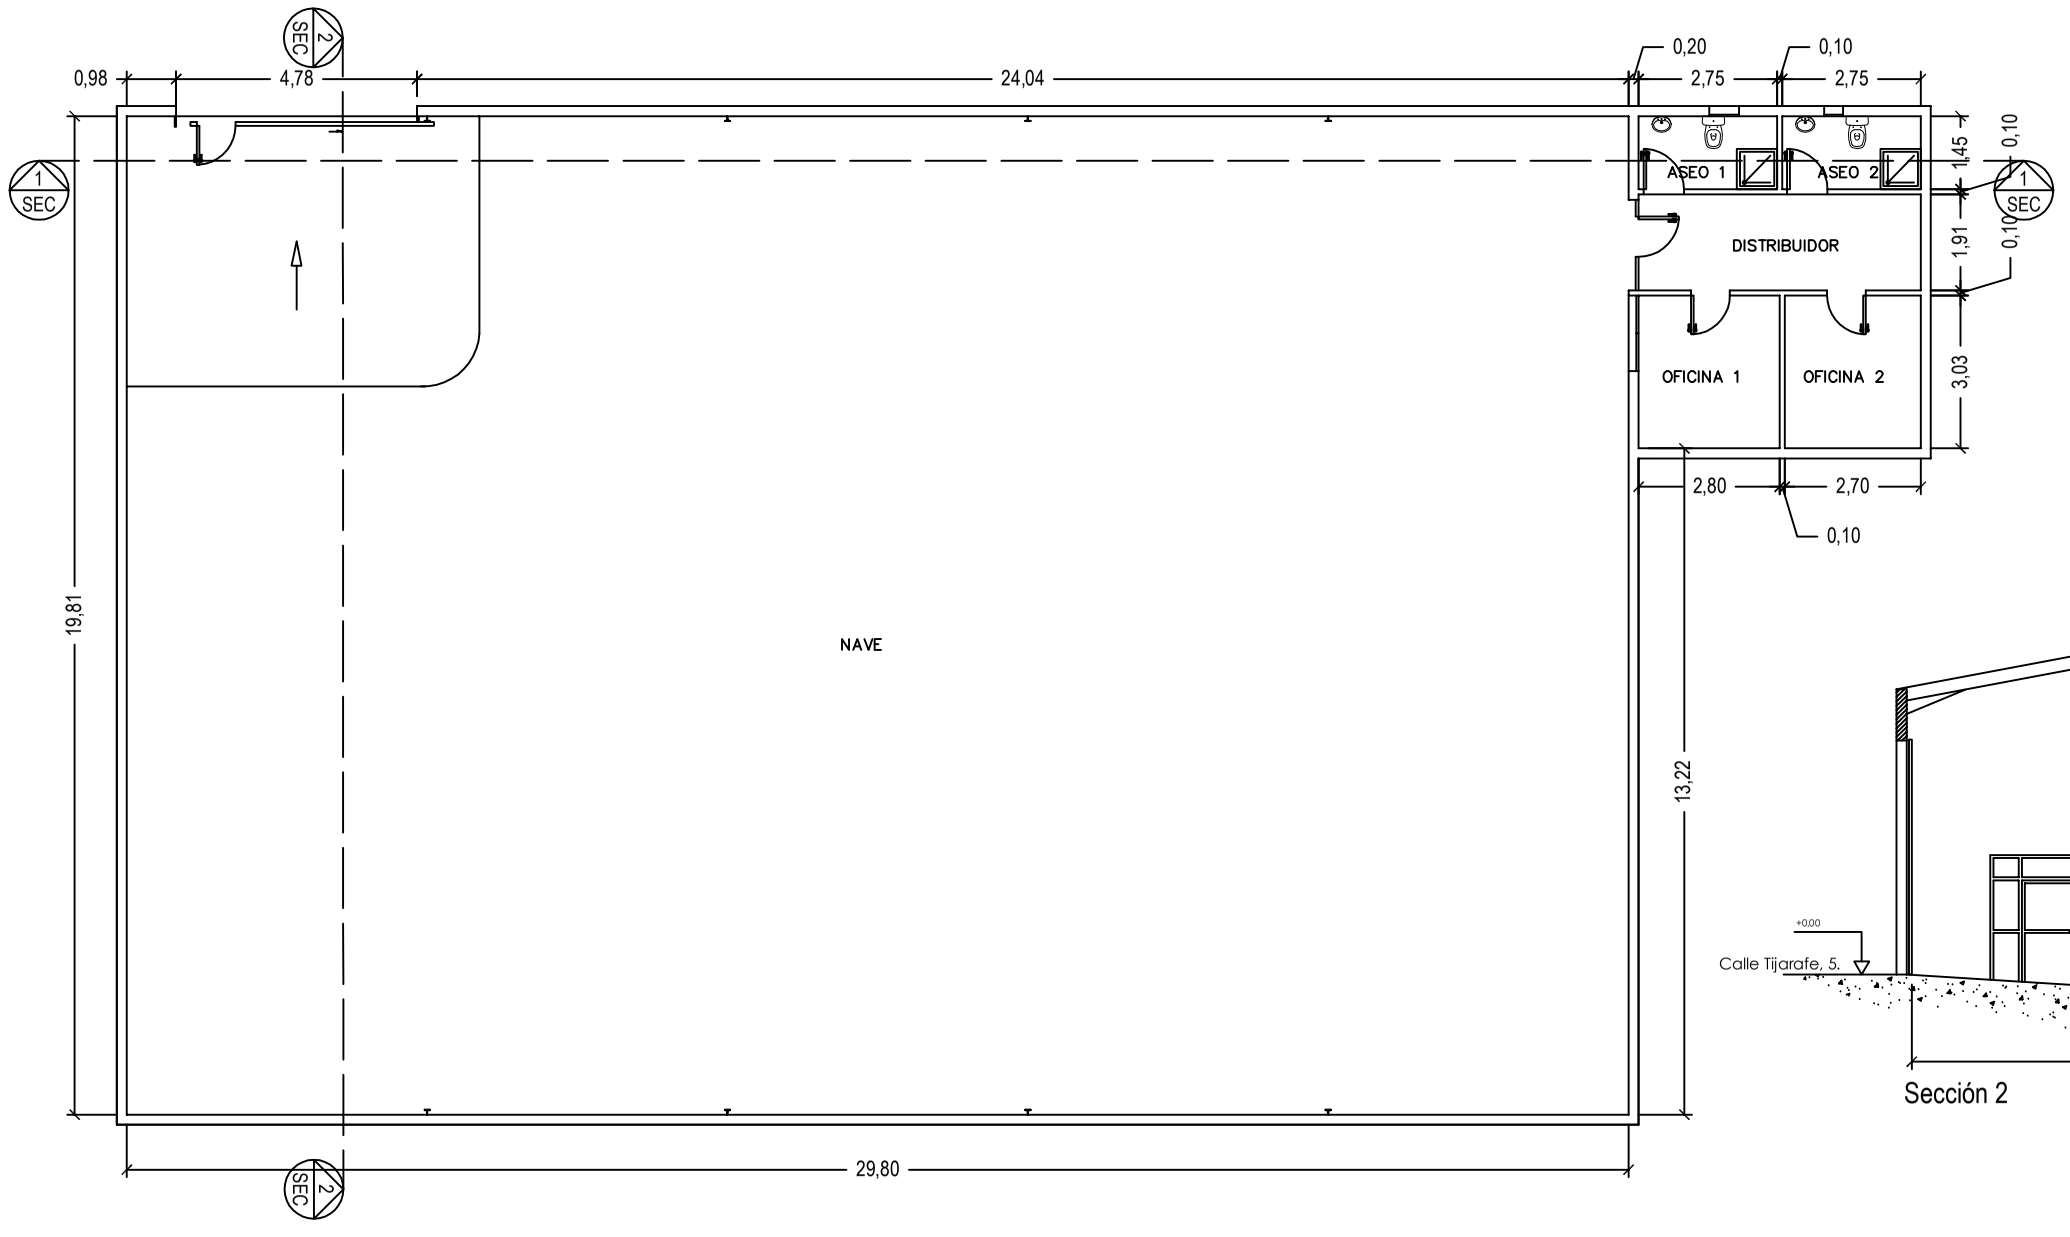

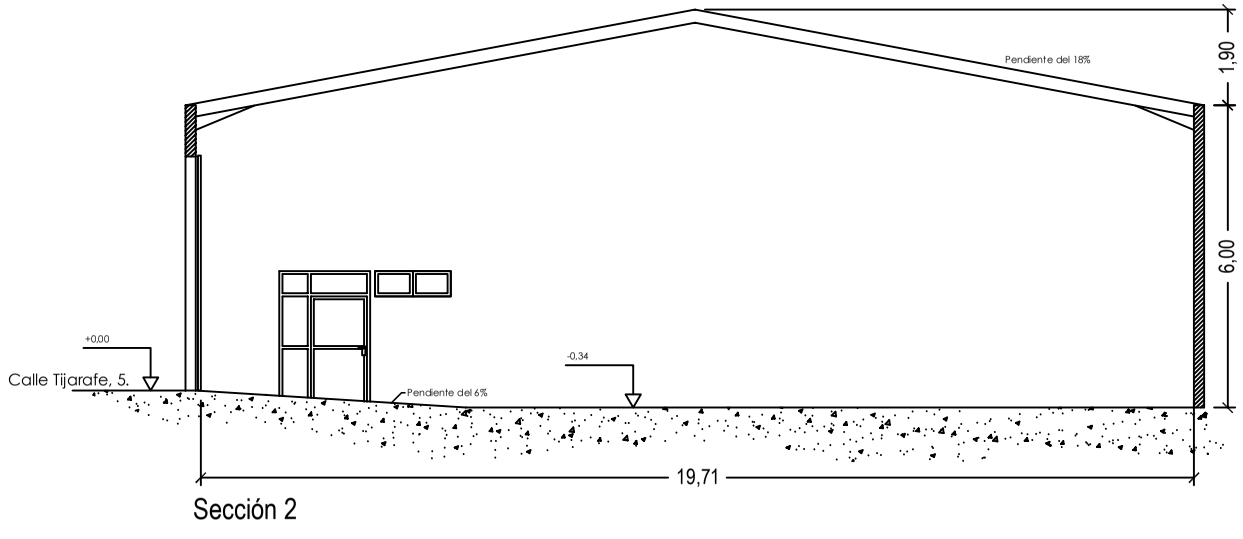

Sección 2

ALMACÉN Y VENTA MATERIALES PLÁSTICOS	
NAVE	590.33 m²
ASEO 1	3.98 m²
ASEO 2	3.98 m²
DISTRIBUIDOR	10.69 m²
OFICINA 1	8.48 m²
OFICINA 2	8.18 m²
SUPERFICIE UTIL	625.64 m²
SUPERFICIE CONSTRUIDA	650.88 m²

PROYECTO: **ACONDICIONAMIENTO Y ADECUACIÓN DE INSTALACIONES PARA ALMACÉN Y VENTA DE MATERIALES PLÁSTICOS.**

PLANO: ESTADO ACTUAL, COTAS, SUPERFICIES Y SECCIONES

SITUACION: Calle Tijarafe, 5.
T.M. San Cristobal de la laguna. Santa Cruz de Tenerife

ESCALA: 1/150

PLANO: CO-02

FECHA: ENERO 2020

PROMOTOR:
IRPEN S.A.

INGENIERO TÉCNICO INDUSTRIAL:

NORBERTO LASSO RAMÍREZ COLEGIADO Nº 2.463